


会 签 COORDINATION	建筑 ARCHT.	结构 STRUCT.	给排水 PLUMBING		电气 ELEC.	暖通 HVAC	燃气 GAS		装饰 DECOR.	幕墙 CURT.		园林 LANDSCAPE	市政 MUNICIPAL
			熊伟杰 PRINT	签 署 SIGNATURE									
印 刷 体 PRINT	签 署 SIGNATURE	杨亮源 PRINT	签 署 SIGNATURE	签 署 SIGNATURE	签 署 SIGNATURE	签 署 SIGNATURE	签 署 SIGNATURE	签 署 SIGNATURE	签 署 SIGNATURE	印 刷 体 PRINT	签 署 SIGNATURE	印 刷 体 PRINT	签 署 SIGNATURE

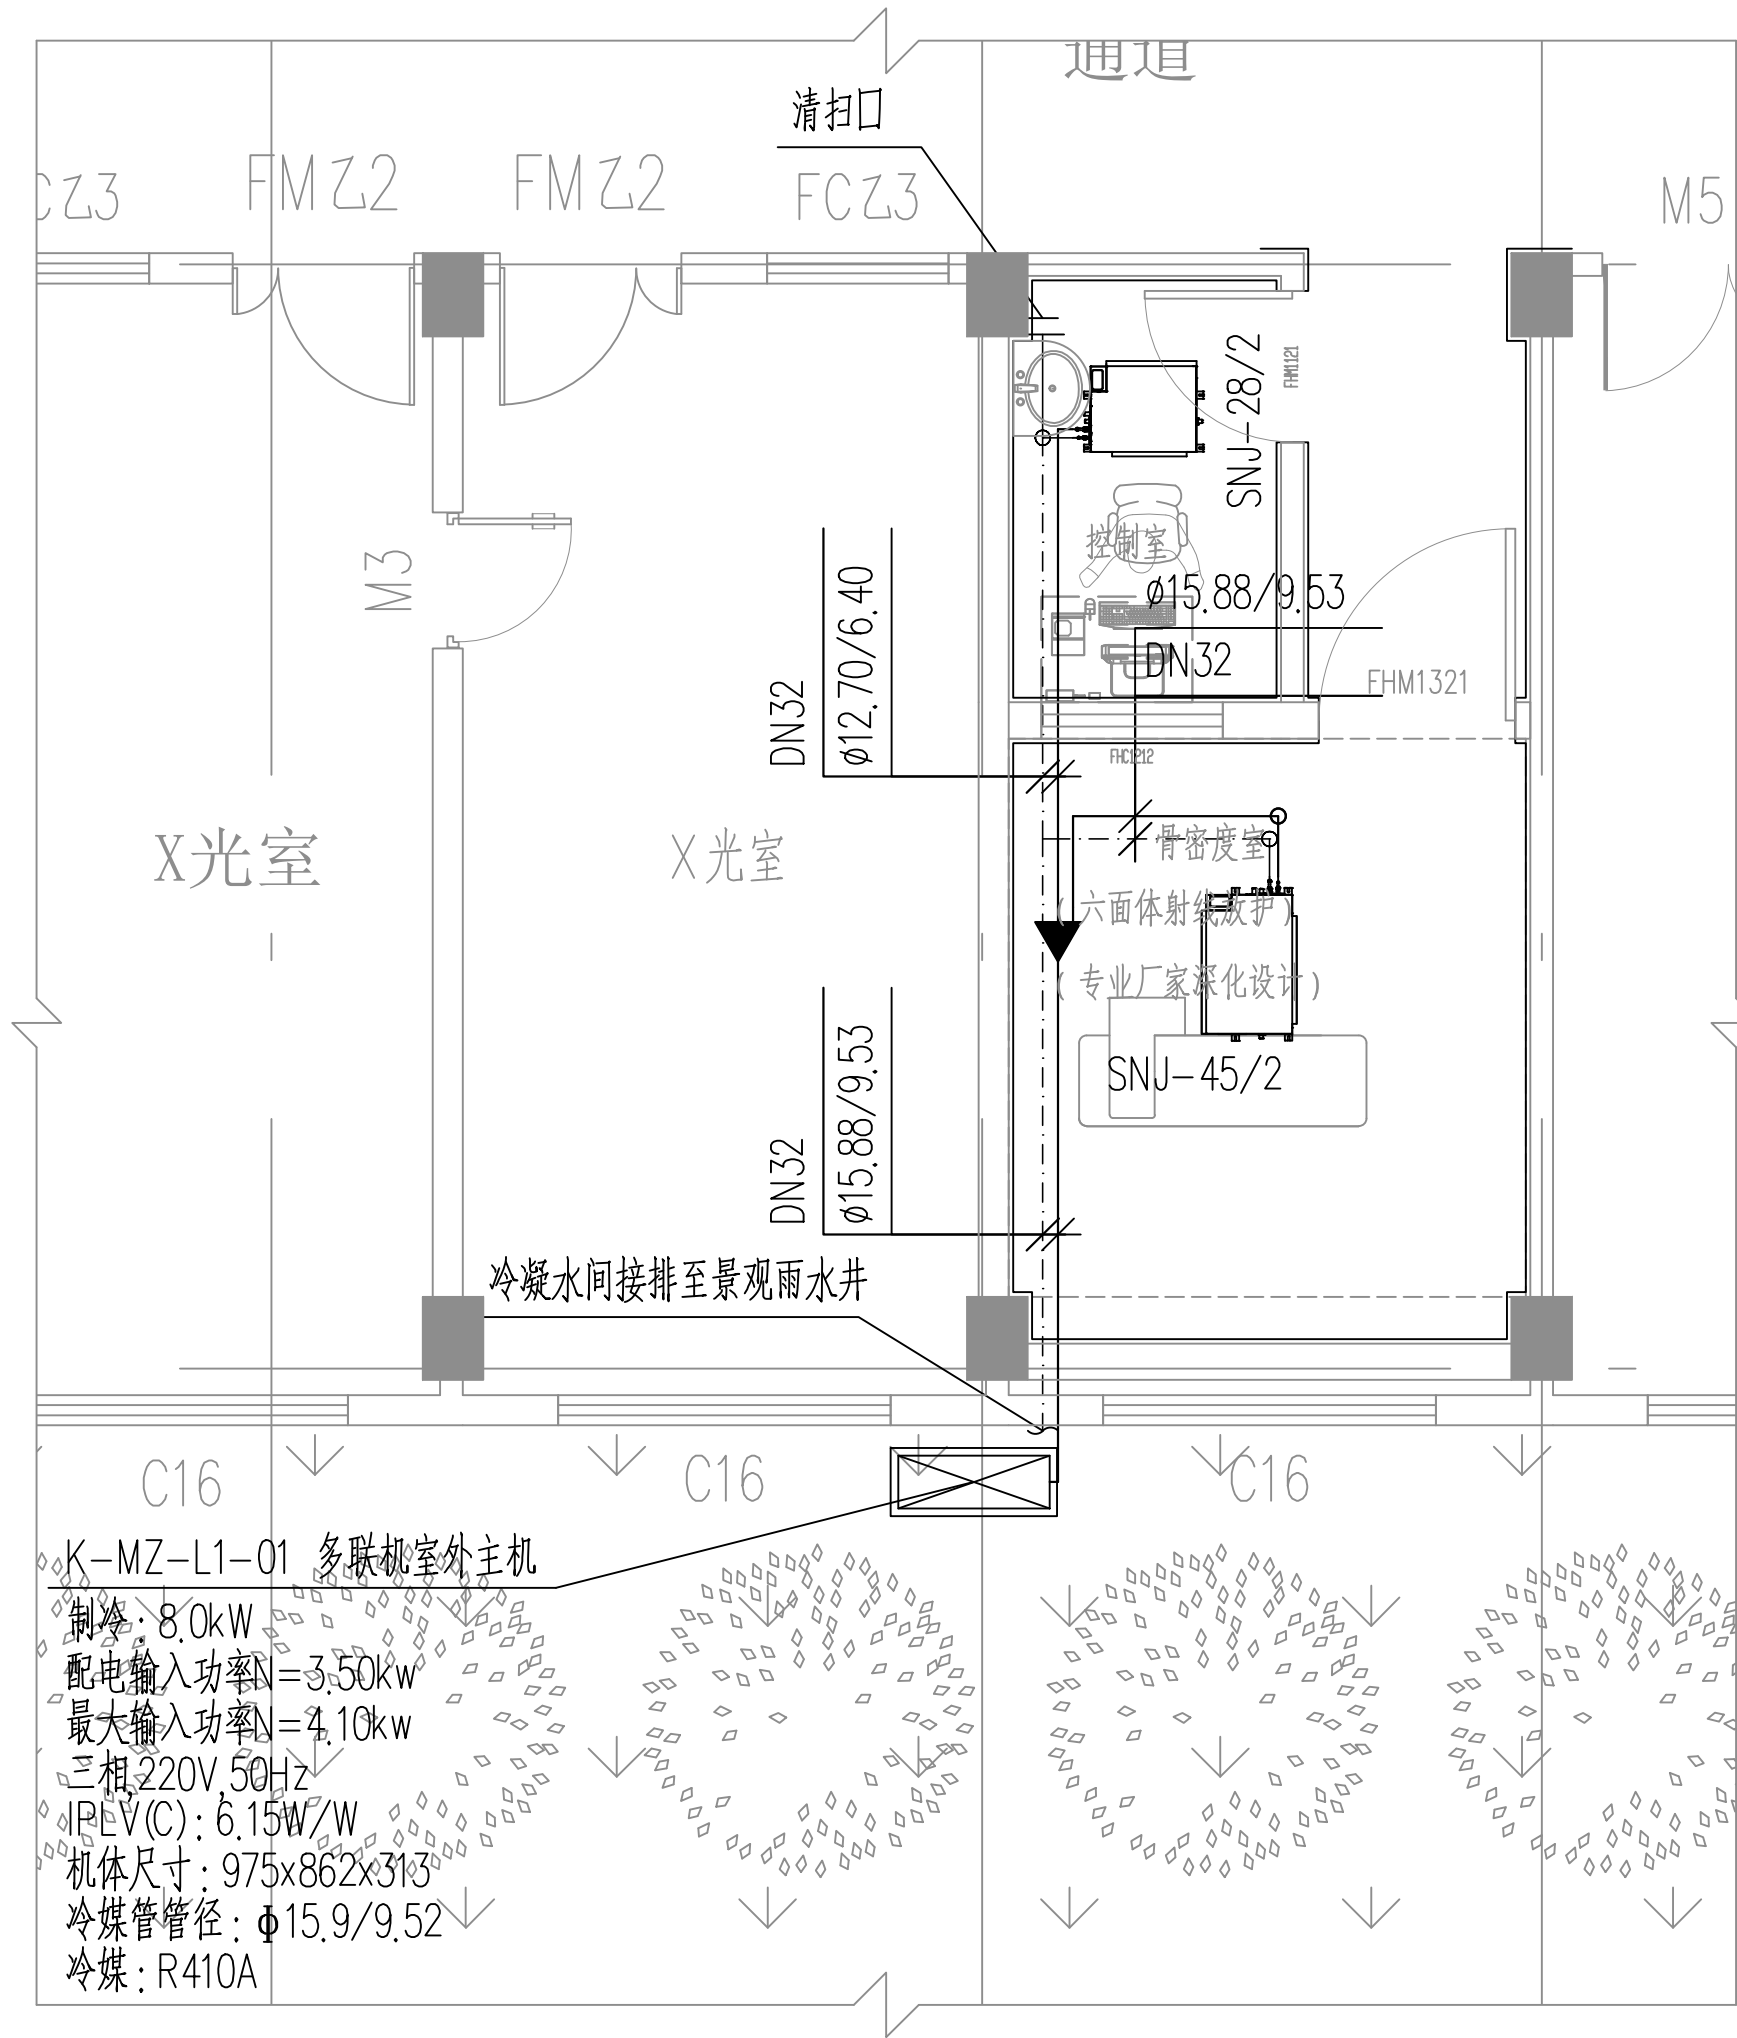

一层多联机冷媒系统平面图 1:100



深圳市建筑设计研究总院有限公司

SHENZHEN GENERAL INSTITUTE  
OF ARCHITECTURAL DESIGN  
AND RESEARCH CO.,LTD

不可按图纸(含CAD文件)量取尺寸，所有尺寸均须通过放样确定。未经同意不得使用、泄露、散布或复制本文件及其资料。

DO NOT SCALE FROM DRAWING(ENCLUDING CAD FILES).  
ALL DIMENSIONS MUST BE VERIFIED ON SITE. NO USE,  
DISCLOSURE, DISSEMINATION OR DUPLICATION OF ANY  
CONTENT IN THIS DOCUMENT IS ALLOWED WITHOUT PRIOR  
CONSENT.

版次 EDITION No.	修改日期 REVISION DATE	修改原因 REVISION REASON
修改记录 REVISION REMARK		

审 定 APPROVED	王宝秦	
审 核 EXAMINED	王宝秦	
项目负责 CAPTAIN	邰仁记	
专业负责 CHIEF ENGL	顾慧勇	
校 对 CHECKED	沐立	
设 计 DESIGNED	钟甜玉	
方案设计 SCHEMATIC DESIGN		
制 图 DRAWN		
	印刷体 PRINT	签 署 SIGNATURE

建设单位 CLIENT	化州市人民医院		
建设地点 SITE	广东省化州市		
工程名称 PROJECT	化州市人民医院医学影像中心双能骨密度仪室装修项目		
子项-单位名称 SUBPROJECT-UNIT	防辐射工程（配合预留）		
图 名 TITLE	一层多联机冷媒系统平面图		
版 次 EDITION No.	V1.0	日 期 DATE	2026.03
图 别 DRAWING TYPE	暖通施	图 号 DRAWING No.	02

合同号 CONTRACT No.	3032202	
设计号 DESIGN No.		