


市政	MUNICIPAL	印刷体 PRINT	签署 SIGNATURE
园林	LANDSCAPE	印刷体 PRINT	签署 SIGNATURE
幕墙	CURT.	印刷体 PRINT	签署 SIGNATURE
装饰	DECOR.	印刷体 PRINT	签署 SIGNATURE
燃气	GAS	印刷体 PRINT	签署 SIGNATURE
暖通	HVAC	印刷体 PRINT	签署 SIGNATURE
电气	ELEC.	印刷体 PRINT	签署 SIGNATURE
给排水	PLUMBING	印刷体 PRINT	签署 SIGNATURE
结构	STRUCT.	印刷体 PRINT	签署 SIGNATURE
建筑	ARCHIT.	印刷体 PRINT	签署 SIGNATURE
会签	COORDINATION	印刷体 PRINT	签署 SIGNATURE

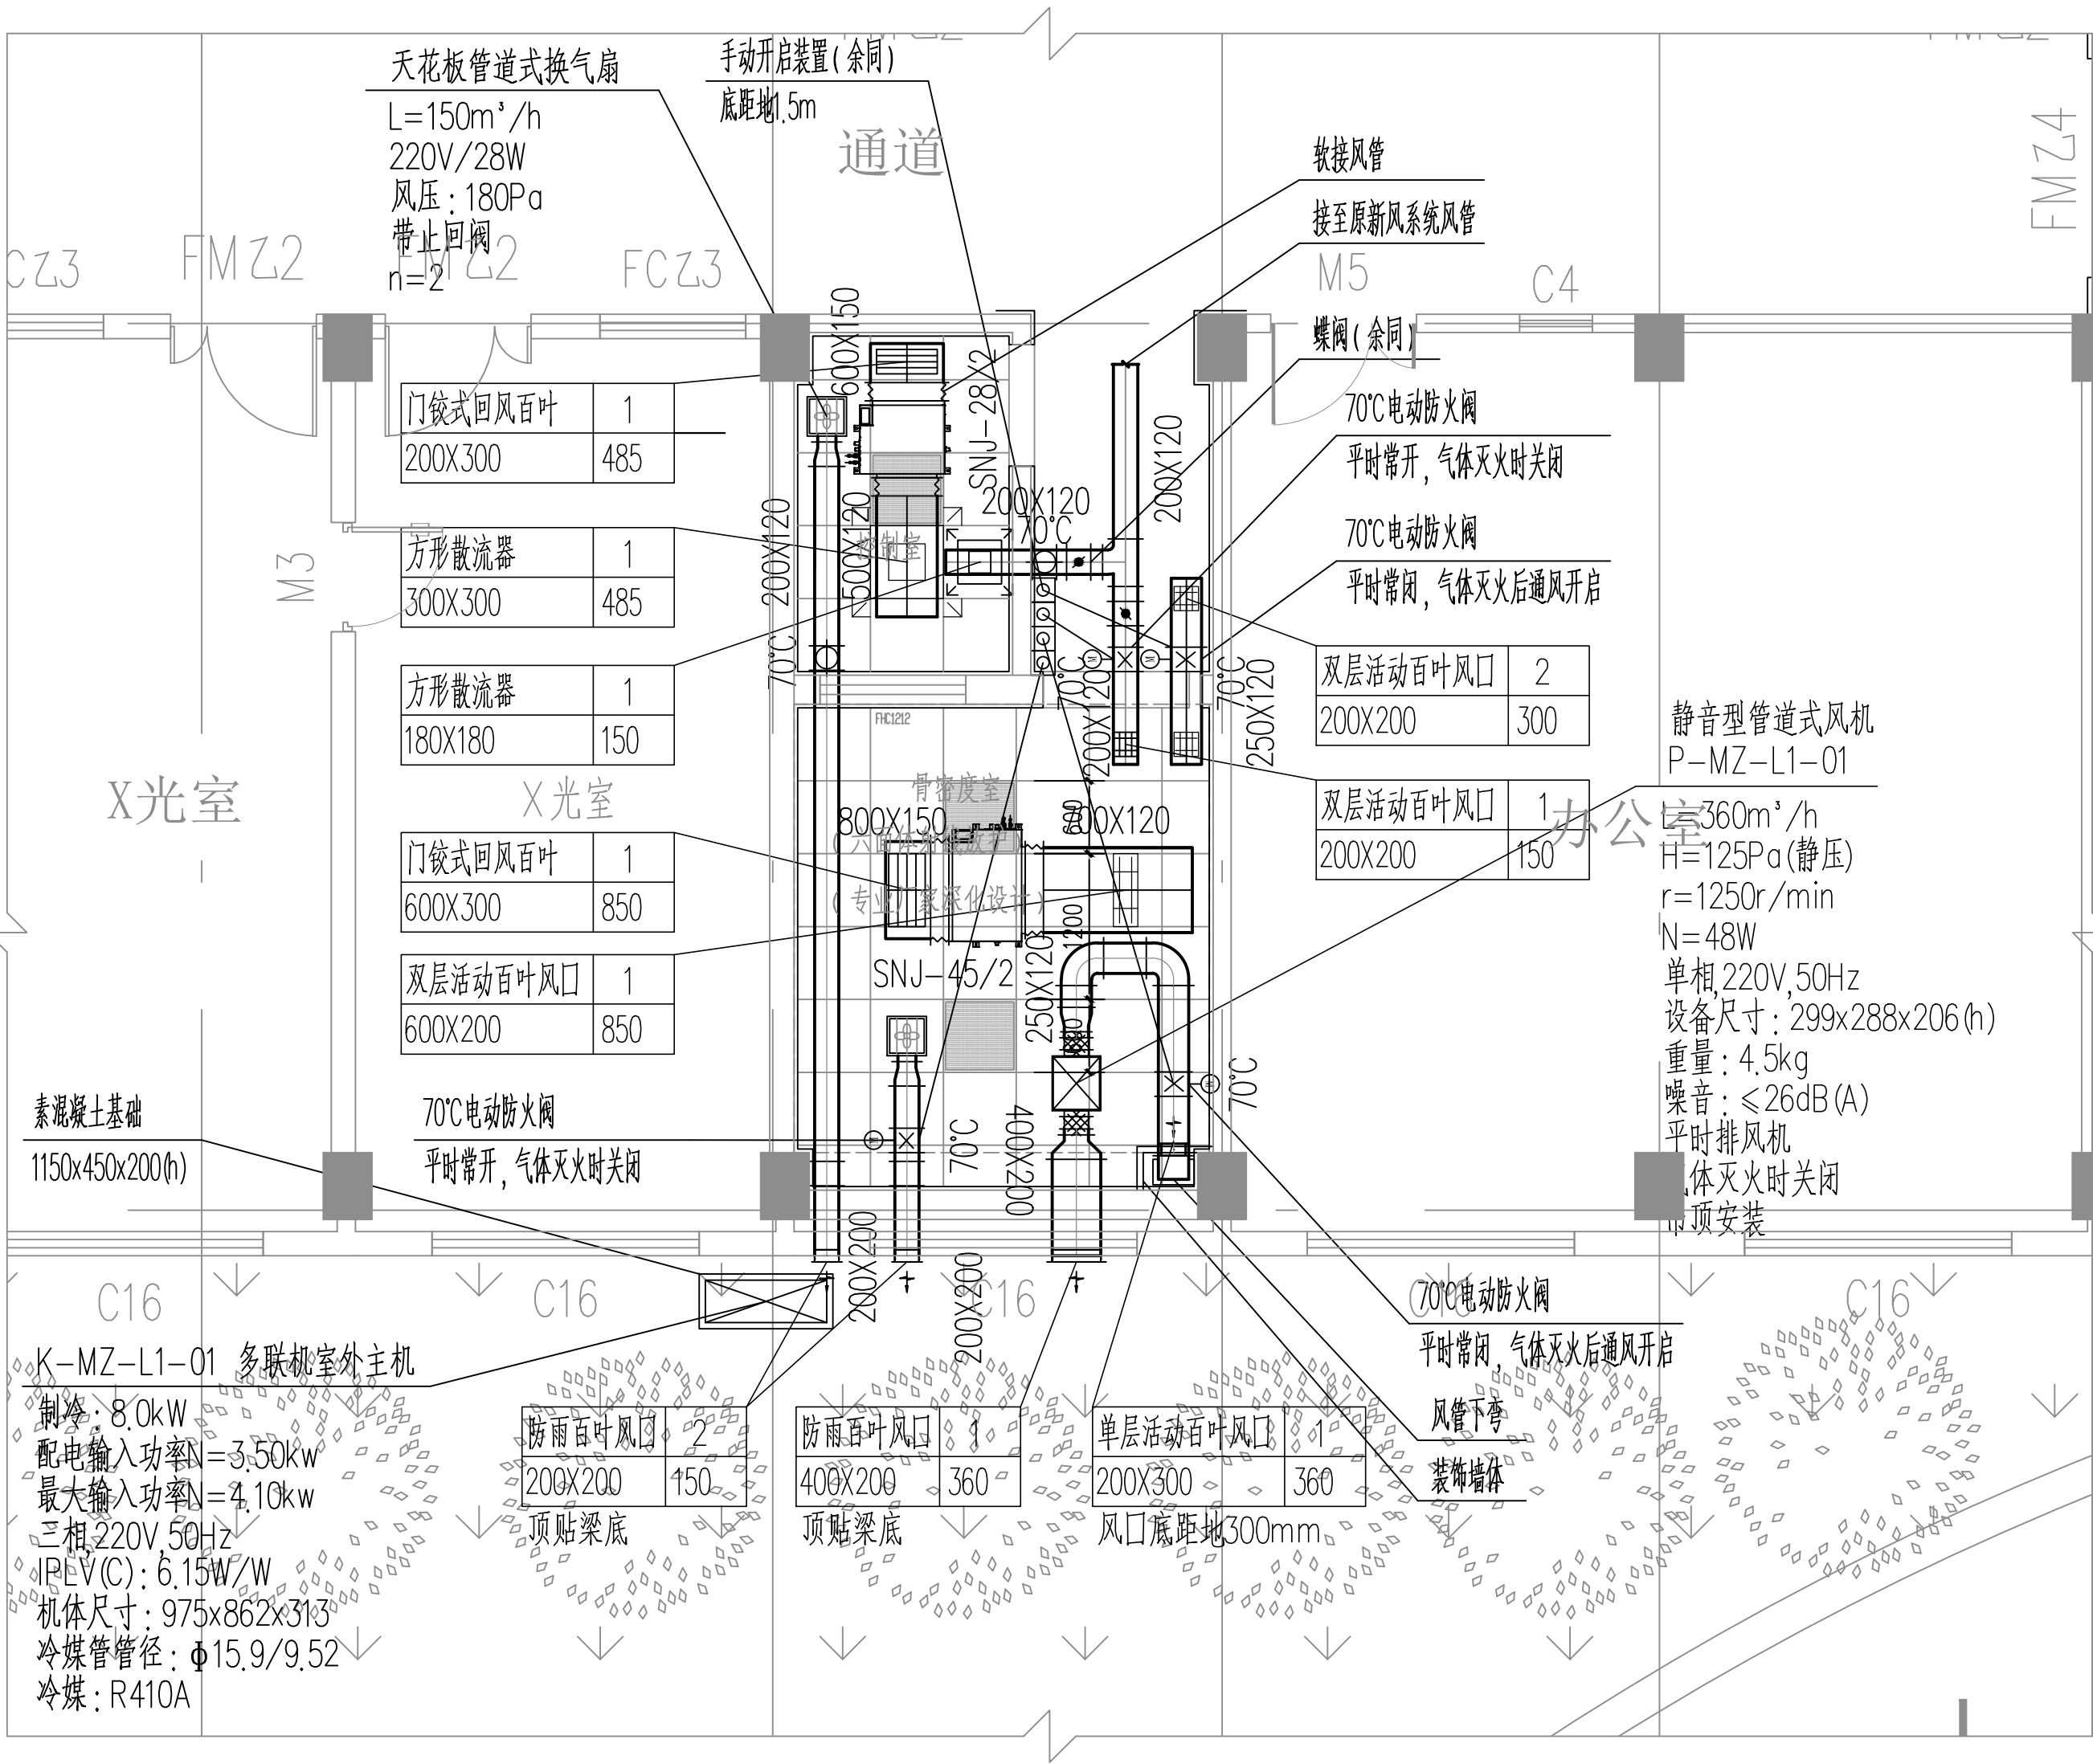

一层空调通风系统平面图 1:100



深圳市建筑设计研究总院有限公司
SHENZHEN GENERAL INSTITUTE
OF ARCHITECTURAL DESIGN
AND RESEARCH CO.,LTD

不可按图纸(含CAD文件)量取尺寸，所有尺寸均须通过放样确定。未经同意不得使用、泄露、散布或复制本文件及其资料。
DO NOT SCALE FROM DRAWING(ENCLUDING CAD FILES). ALL DIMENSIONS MUST BE VERIFIED ON SITE. NO USE, DISCLOSURE, DISSEMINATION OR DUPLICATION OF ANY CONTENT IN THIS DOCUMENT IS ALLOWED WITHOUT PRIOR CONSENT.

版次 EDITION No.	修改日期 REVISION DATE	修改原因 REVISION REASON
修改记录 REVISION REMARK		

审定 APPROVED	王宝秦	
审核 EXAMINED	王宝秦	
项目负责 CAPTAIN	邰仁记	
专业负责 CHIEF ENGL.	顾慧勇	
校对 CHECKED	沐立	
设计 DESIGNED	钟甜玉	
方案设计 SCHEMATIC DESIGN		
制图 DRAWN		
	印刷体 PRINT	签署 SIGNATURE

建设单位 CLIENT	化州市人民医院		
建设地点 SITE	广东省化州市		
工程名称 PROJECT	化州市人民医院医学影像中心双能骨密度仪室装修项目		
子项-单体名称 SUBPROJECT-UNIT	防辐射工程（配合预留）		
图名 TITLE	一层空调通风系统平面图		
版次 EDITION No.	V1.0	日期 DATE	2026.03
图别 DRAWING TYPE	暖通施	图号 DRAWING No.	01

合同号 CONTRACT No.	3032202	
设计号 DESIGN No.		