




市政	MUNICIPAL	园林	LANDSCAPE	幕墙	CURT.	装饰	DECOR.	燃气	GAS	暖通	HVAC	电气	ELEC.	给排水	PLUMBING	结构	STRUCT.	建筑	ARCH.	会签	COORDINATION
签署	SIGNATURE	签署	SIGNATURE	签署	SIGNATURE	签署	SIGNATURE	签署	SIGNATURE	签署	SIGNATURE	签署	SIGNATURE	签署	SIGNATURE	签署	SIGNATURE	签署	SIGNATURE	签署	PRINT
印刷体	PRINT	印刷体	PRINT	印刷体	PRINT	印刷体	PRINT	印刷体	PRINT	印刷体	PRINT	印刷体	PRINT	印刷体	PRINT	印刷体	PRINT	印刷体	PRINT	印刷体	PRINT

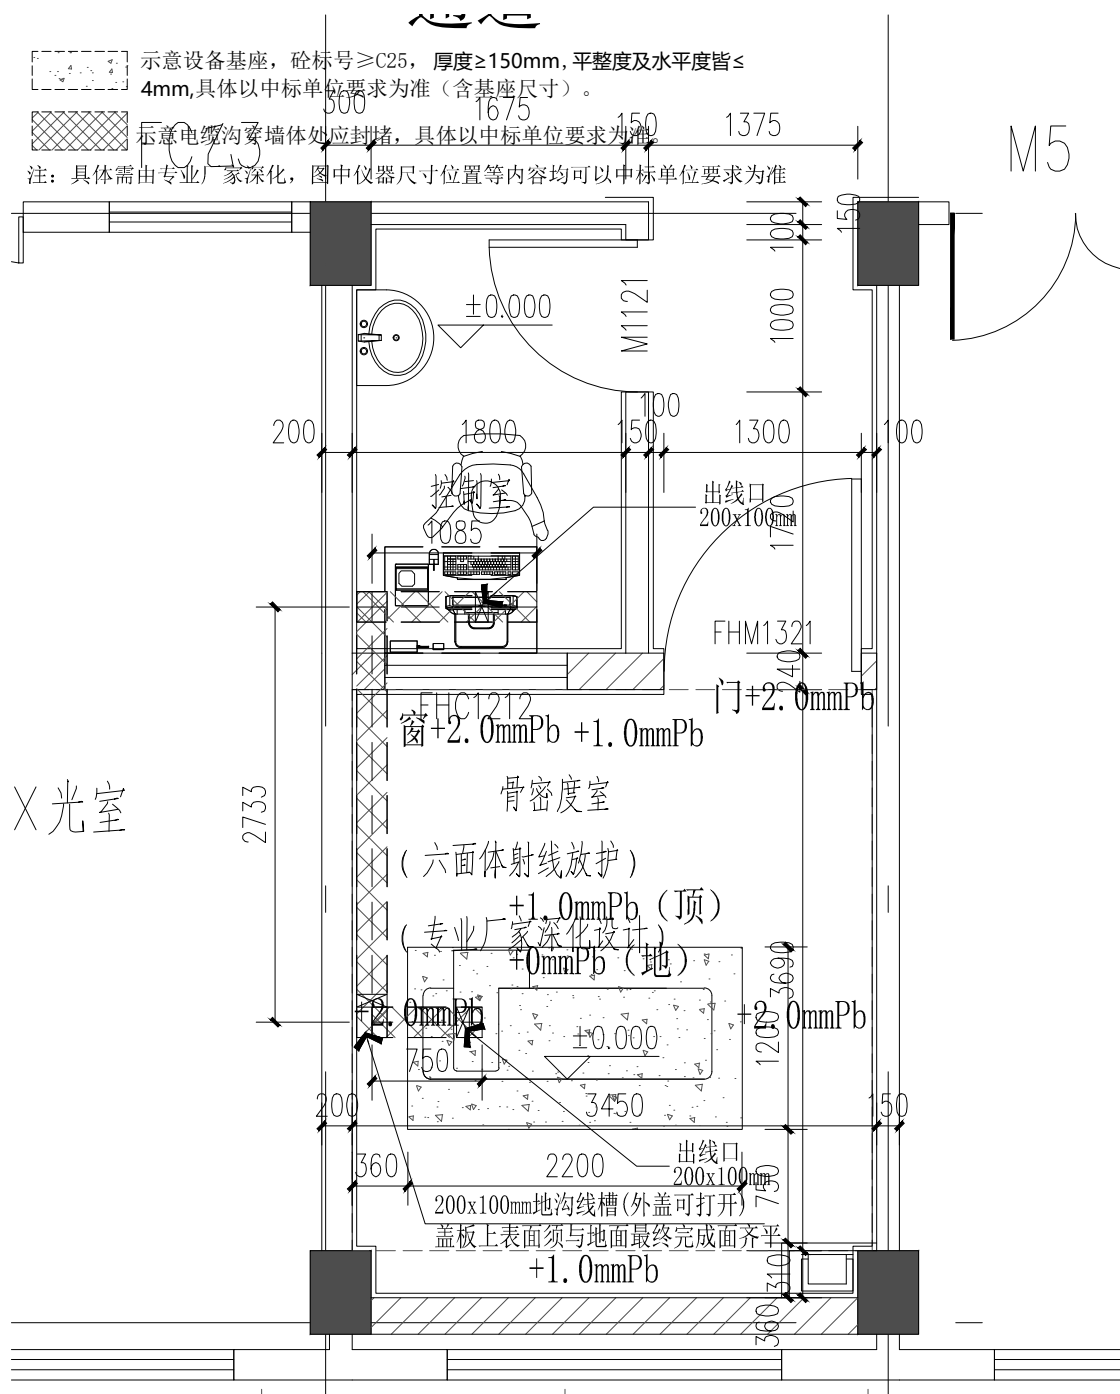


01 1F-PM-01 PLAN SCALE 1:50 一层平面布置图

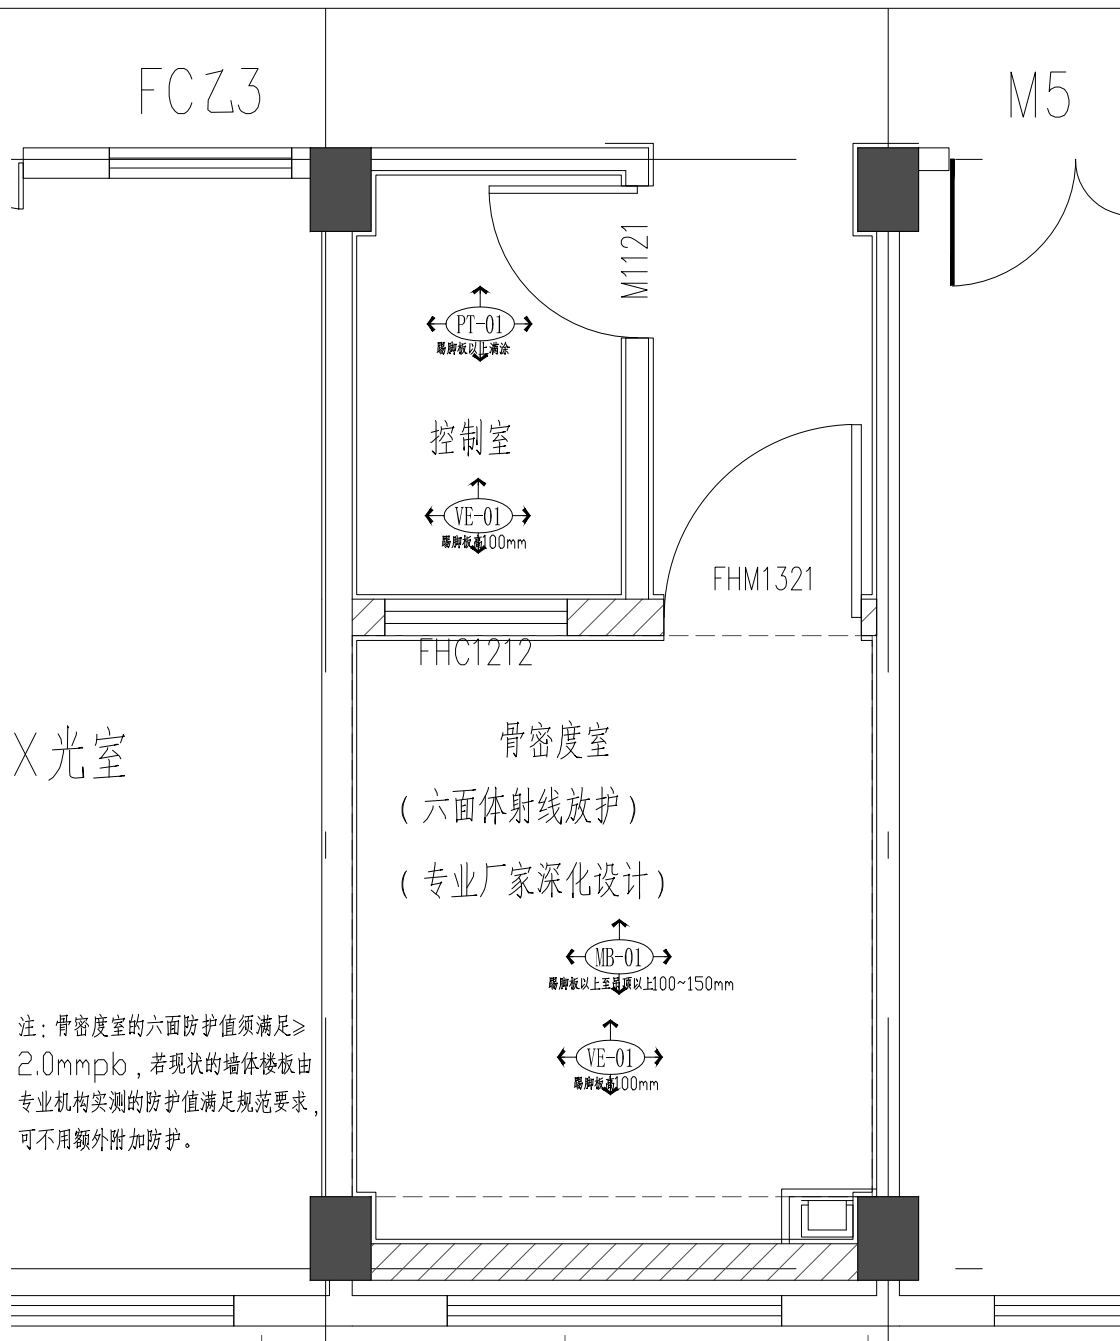


04 1F-PM-01 PLAN SCALE 1:50 一层立面材质标注图

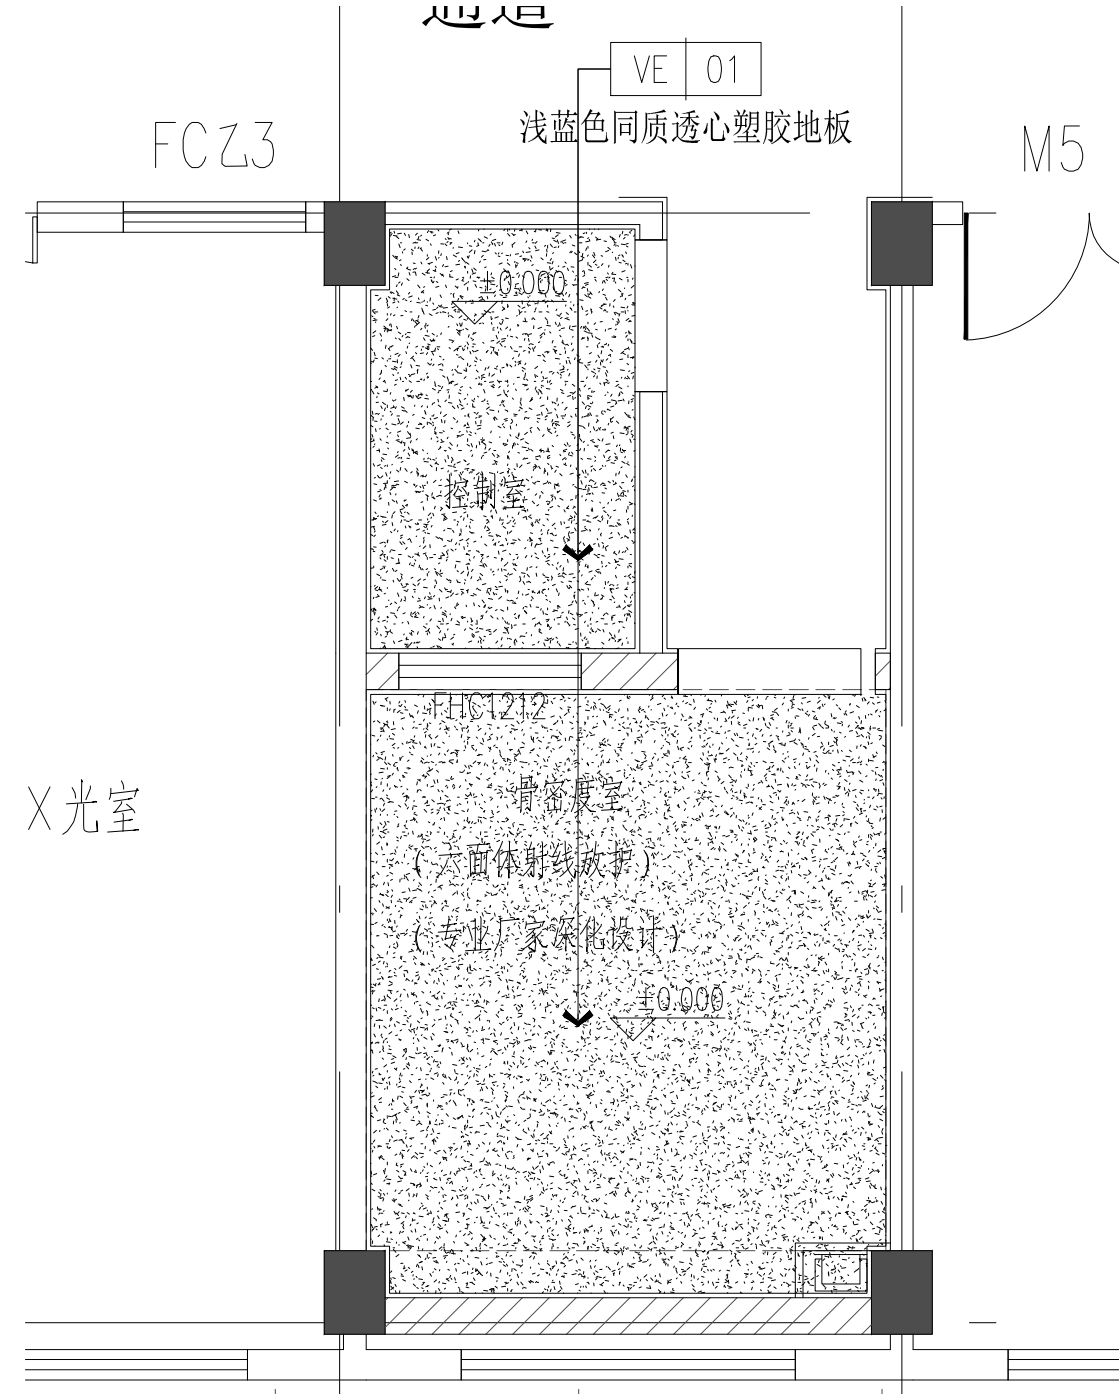


02 1F-FC-01 PLAN SCALE 1:50 一层地材铺贴图

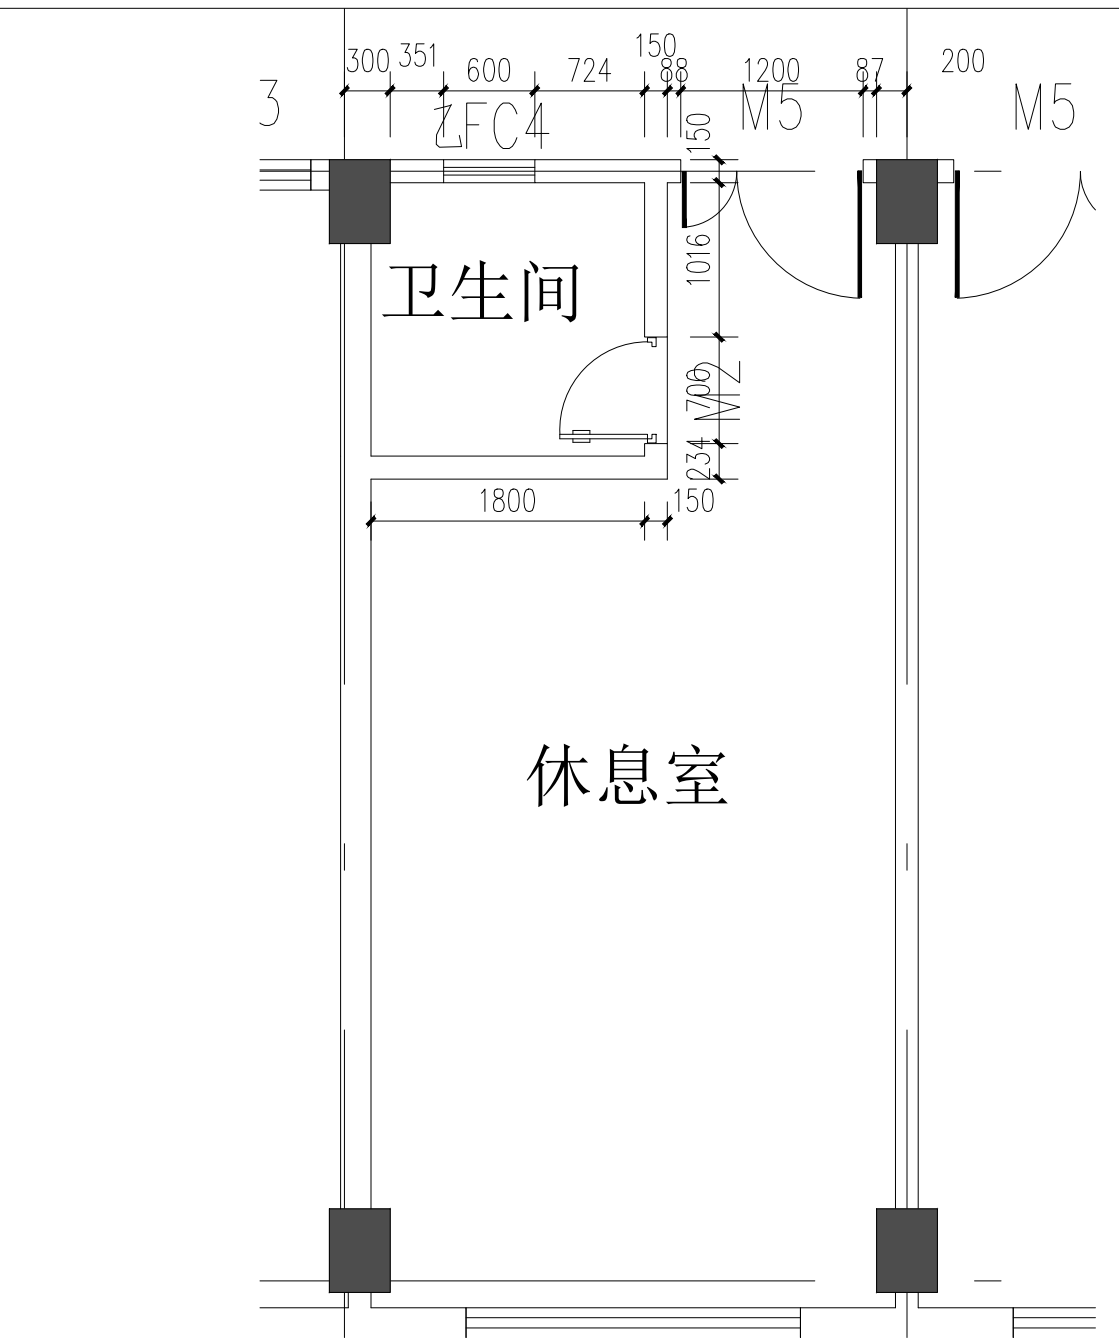

05 1F-PM-01 PLAN SCALE 1:50 一层墙体布置现状图

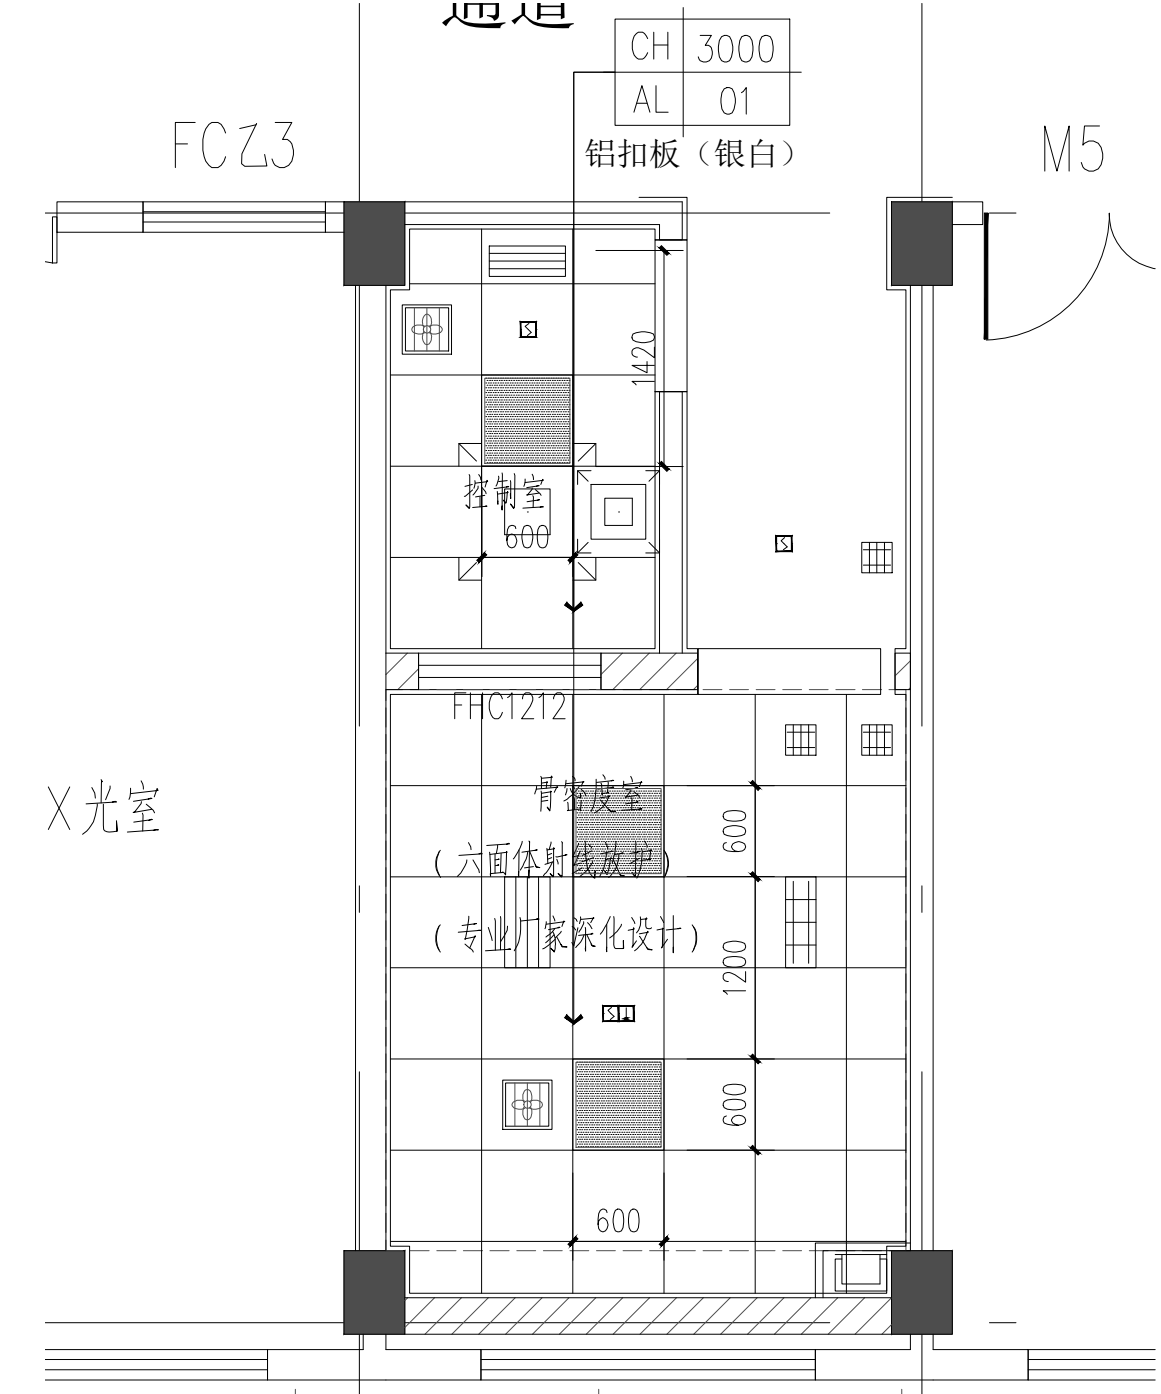

03 1F-RC-01 PLAN SCALE 1:50 一层综合天花布置图

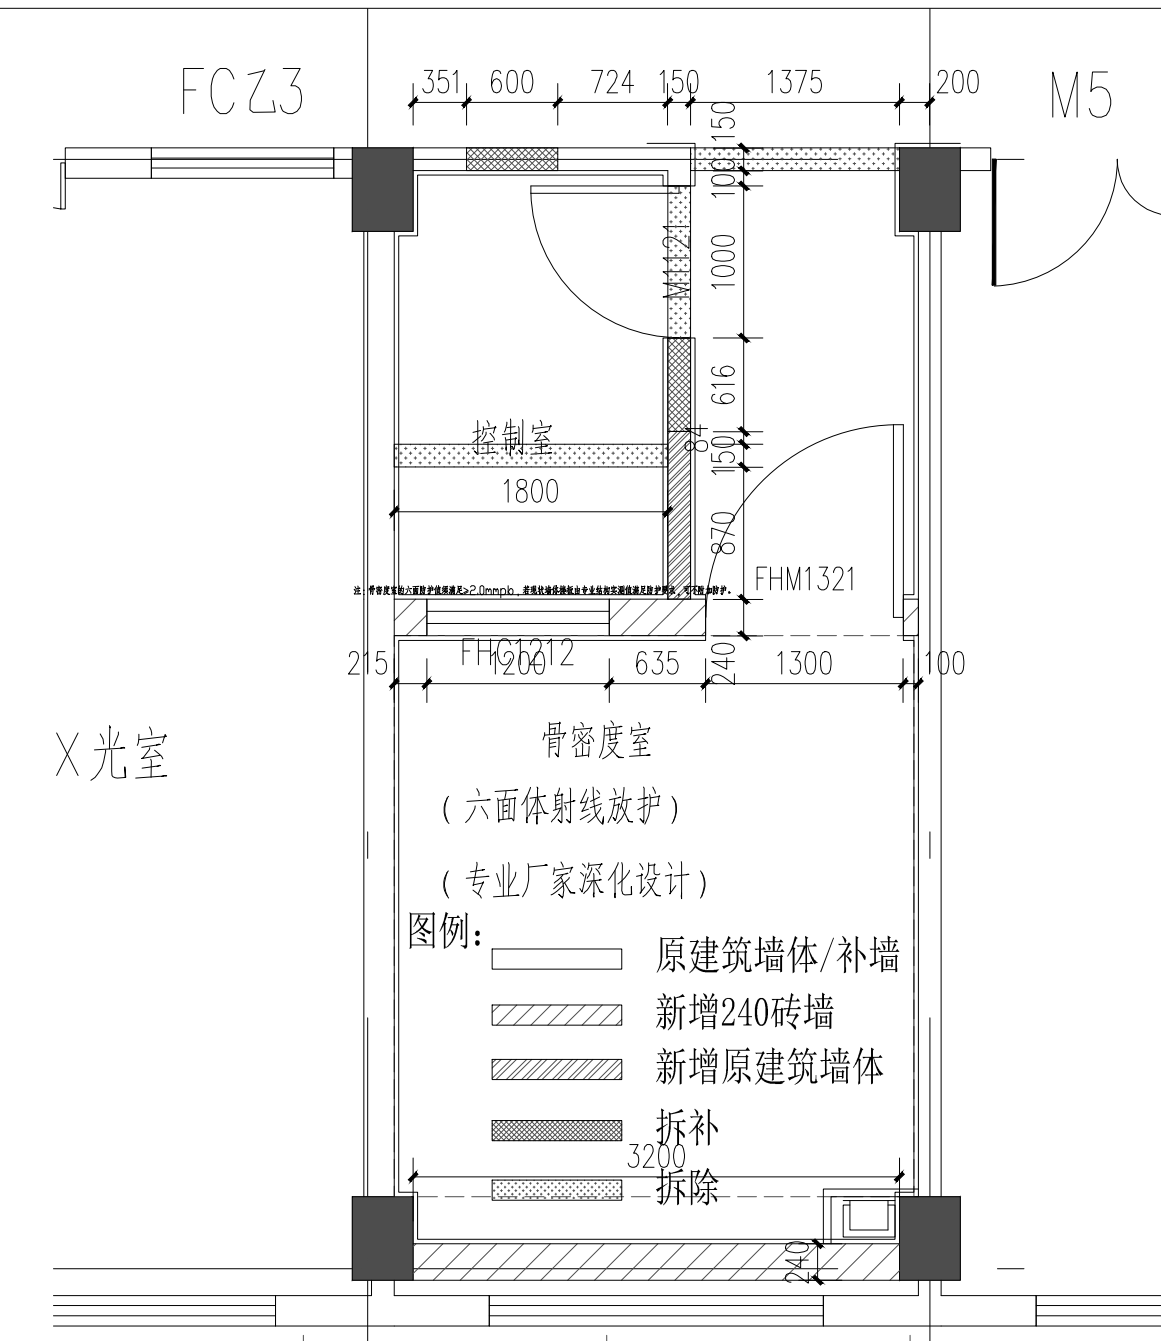

06 1F-PM-01 PLAN SCALE 1:50 一层墙体墙体拆补图



深圳市建筑设计研究总院有限公司
SHENZHEN GENERAL INSTITUTE
OF ARCHITECTURAL DESIGN
AND RESEARCH CO.,LTD

不可按图纸(含CAD文件)量取尺寸。所有尺寸均须通过放样确定。未经同意不得使用、泄露、散布或复制本文件及其资料。
DO NOT SCALE FROM DRAWING(ENCLUDING CAD FILES). ALL DIMENSIONS MUST BE VERIFIED ON SITE. NO USE, DISCLOSURE, DISSEMINATION OR DUPLICATION OF ANY CONTENT IN THIS DOCUMENT IS ALLOWED WITHOUT PRIOR CONSENT.

版次 EDITION No.	修改日期 REVISION DATE	修改原因 REVISION REASON
修改记录 REVISION REMARK		

审定 APPROVED	王宝秦	
审核 EXAMINED	王宝秦	
项目负责 CAPTAIN	邱仁记	
专业负责 CHIEF ENGL.	顾慧勇	
校对 CHECKED	沐立	
设计 DESIGNED	钟甜玉	
方案设计 SCHEMATIC DESIGN		
制图 DRAWN		
	印刷体 PRINT	签署 SIGNATURE

建设单位 CLIENT	化州市人民医院		
建设地点 SITE	广东省化州市		
工程名称 PROJECT	化州市人民医院医学影像中心双能骨密度仪室装修项目		
子项-单体名称 SUBPROJECT-UNIT	防辐射工程（配合预留）		
图 名 TITLE	一层骨密度室/控制室平面图		
版 次 EDITION No.	V1.0	日 期 DATE	2026.04
图 别 DRAWING TYPE	装施	图 号 DRAWING No.	1F-PM-01

合同号 CONTRACT No.	设计号 DESIGN No.