




市政	MUNICIPAL	签字	PRINT
园林	LANDSCAPE	签字	PRINT
幕墙	CURT.	签字	PRINT
装饰	DECOR.	签字	PRINT
燃气	GAS	签字	PRINT
暖通	HVAC	签字	PRINT
电气	ELEC.	签字	PRINT
给排水	PLUMBING	签字	PRINT
结构	STRUCT.	签字	PRINT
建筑	ARCH.	签字	PRINT
会签	COORDINATION	签字	PRINT

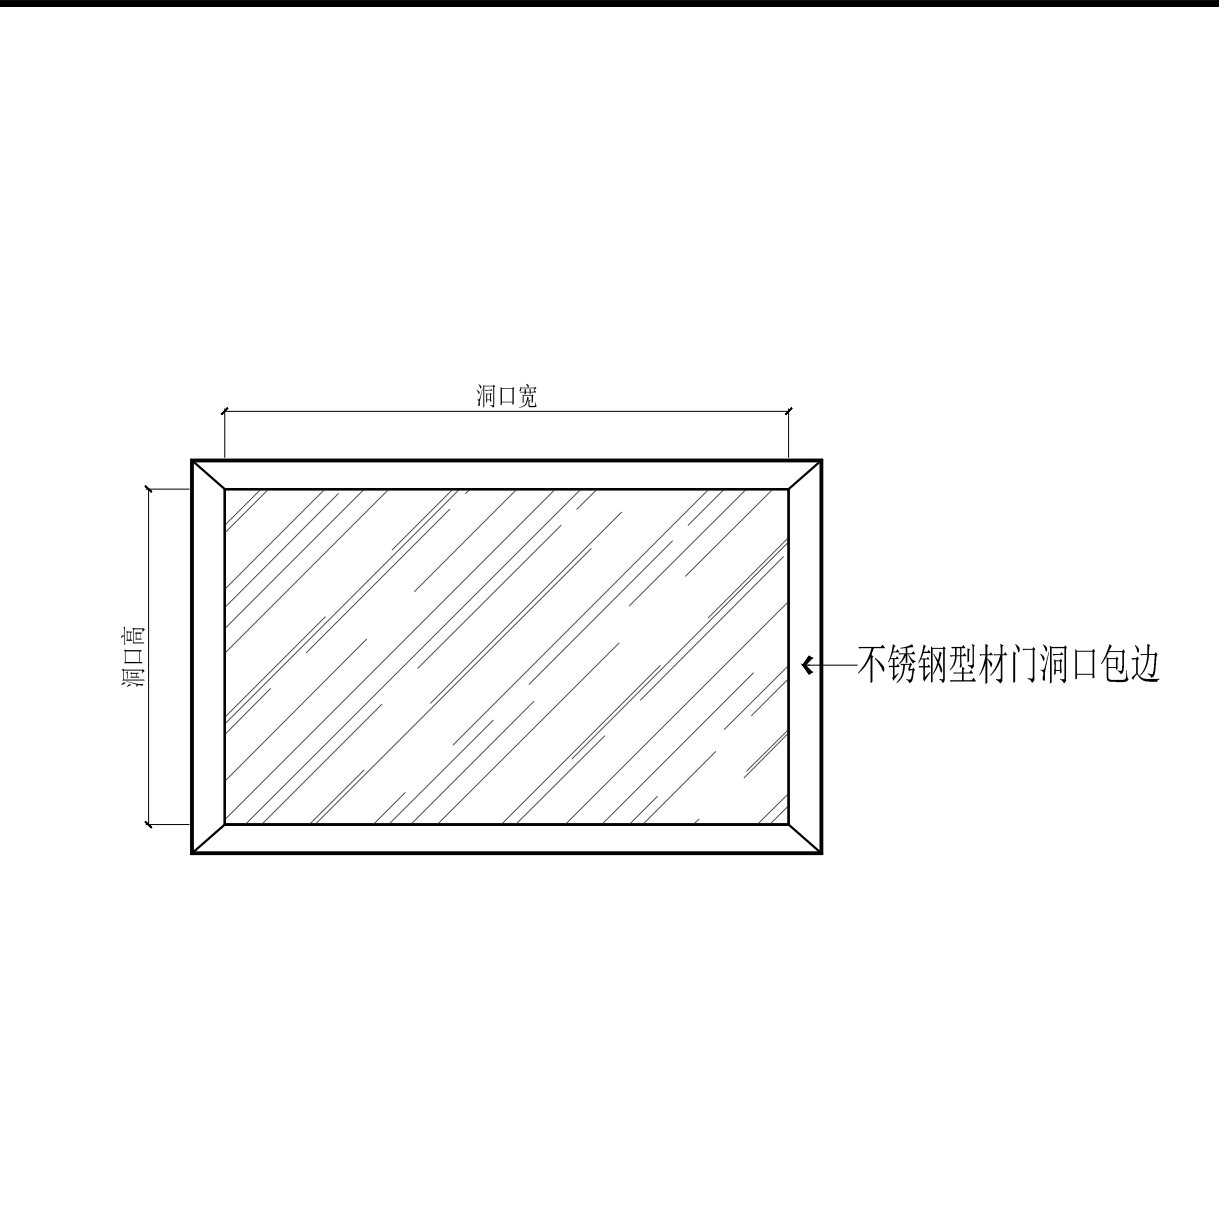


a ——— DETAIL SCALE 1 : 50 铅玻璃观察窗洞口包边外立面图 (一)

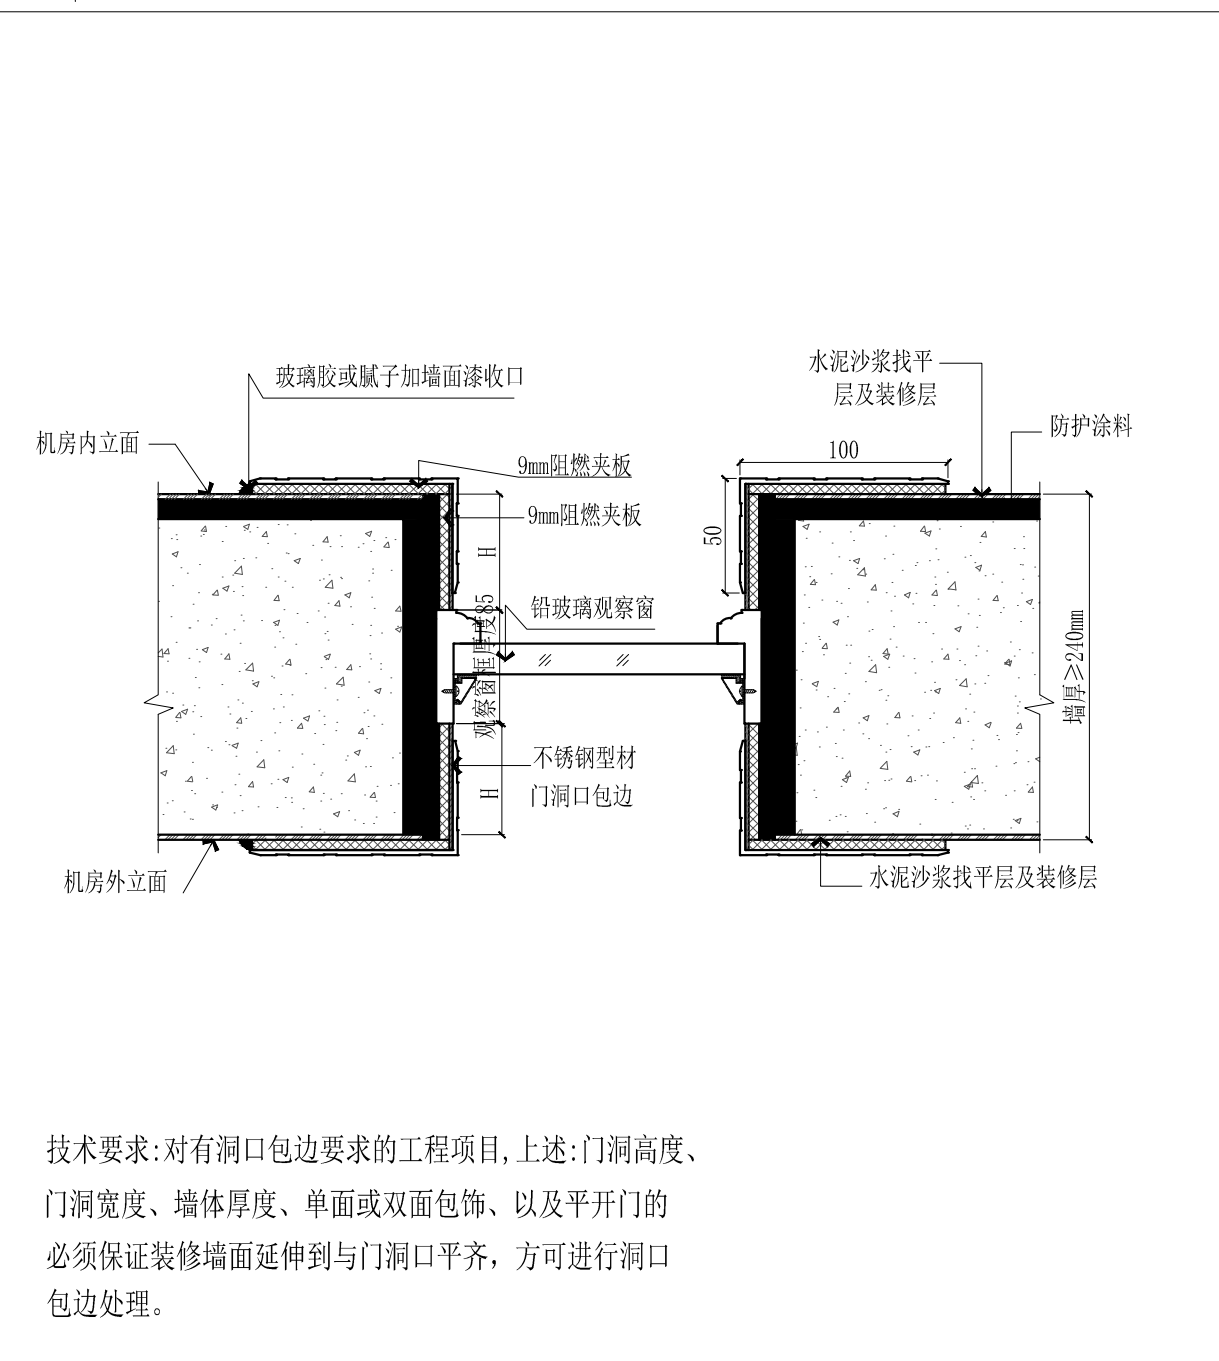


d ——— DETAIL SCALE 1 : 50 局部剖面放大图 (一)

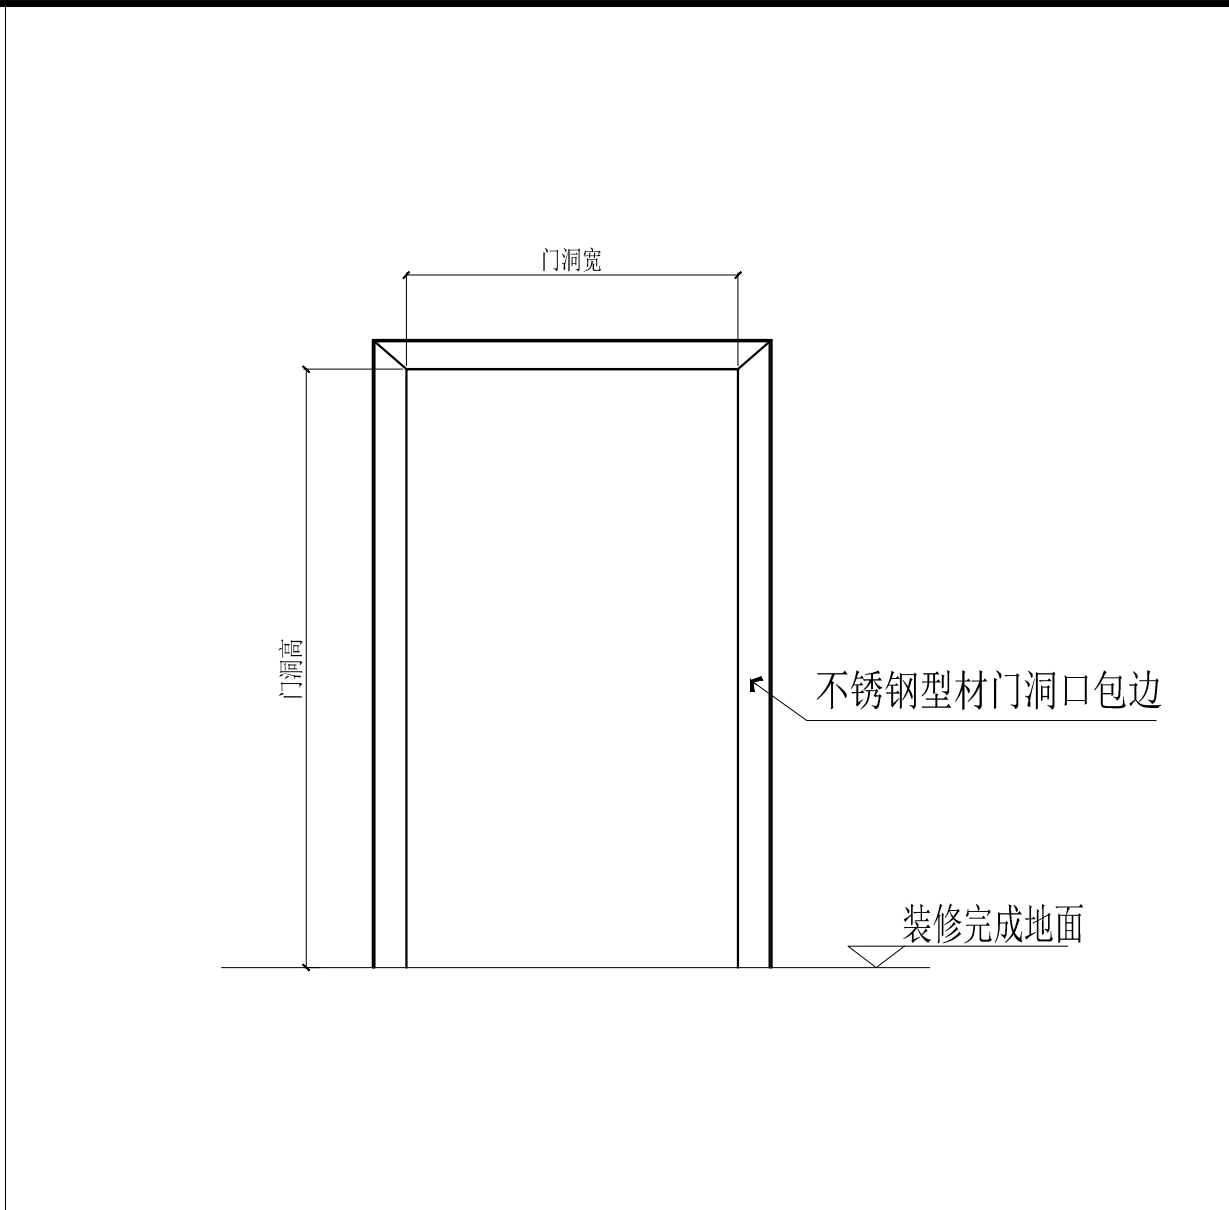


b ——— DETAIL SCALE 1 : 50 门洞口包边外立面图 (二)

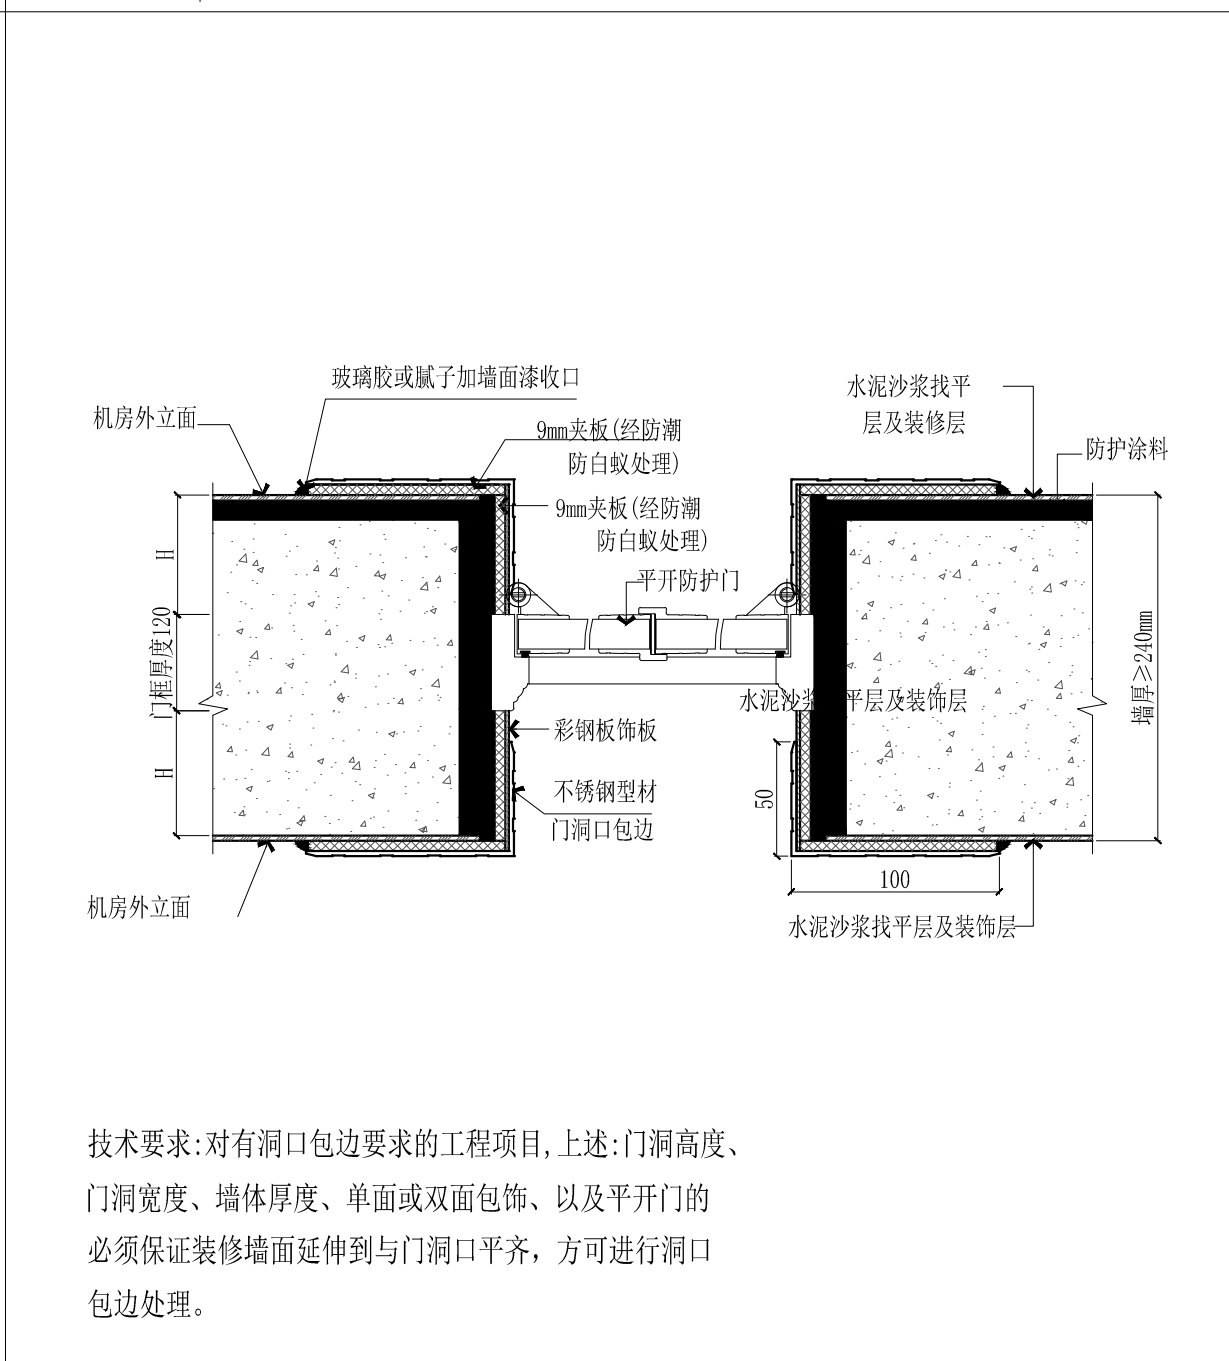

e ——— DETAIL SCALE 1 : 50 局部剖面放大图 (二)

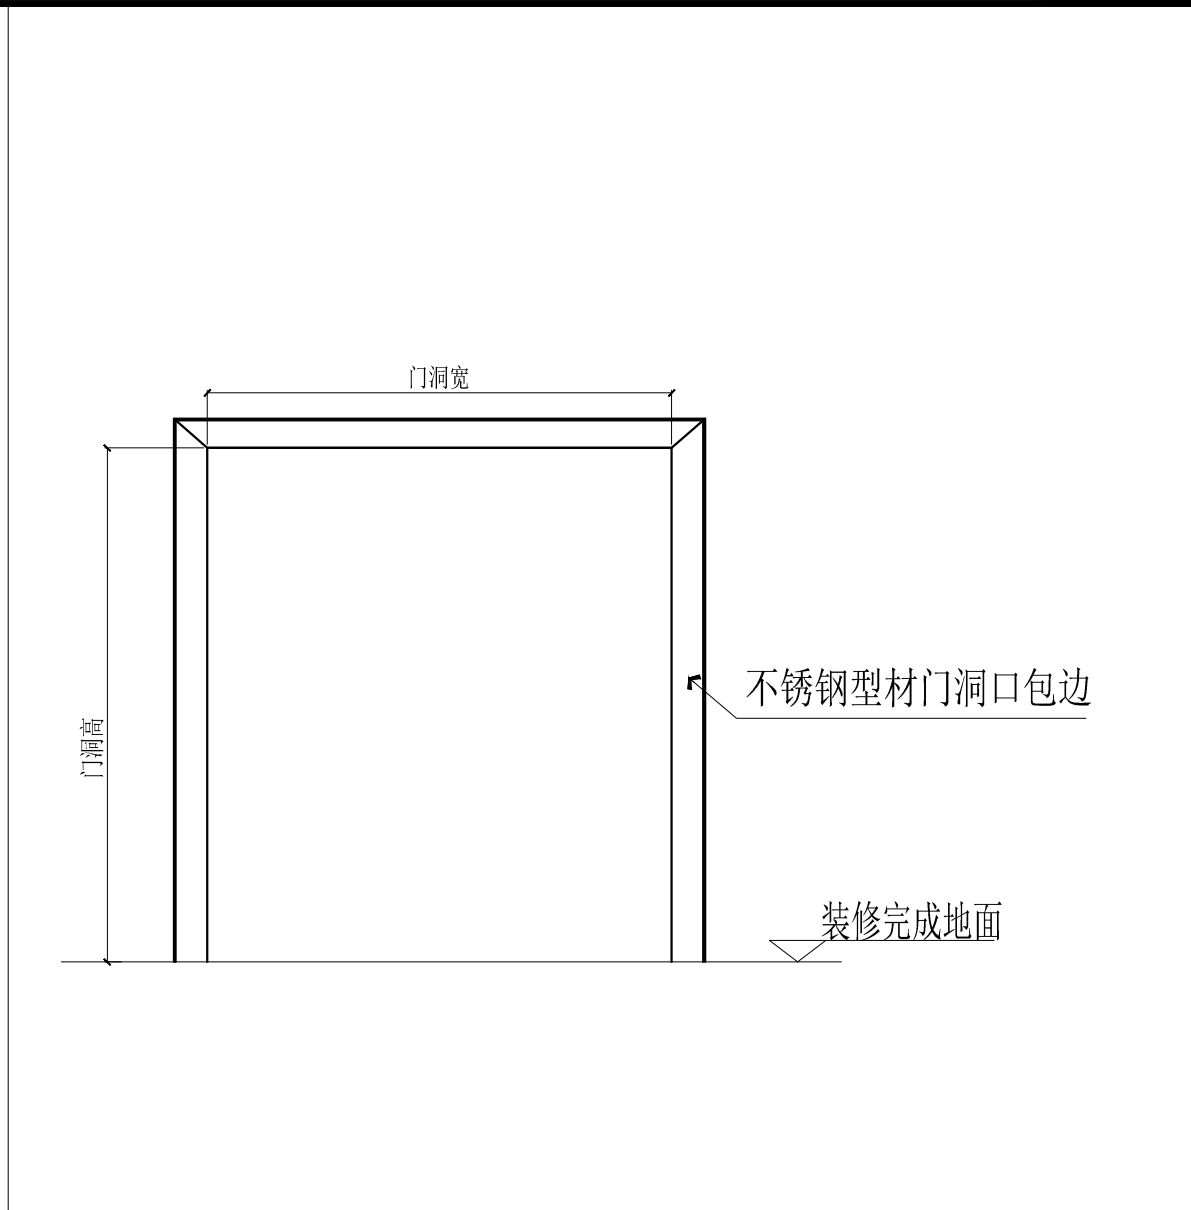

c ——— DETAIL SCALE 1 : 50 门洞口包边外立面图 (三)

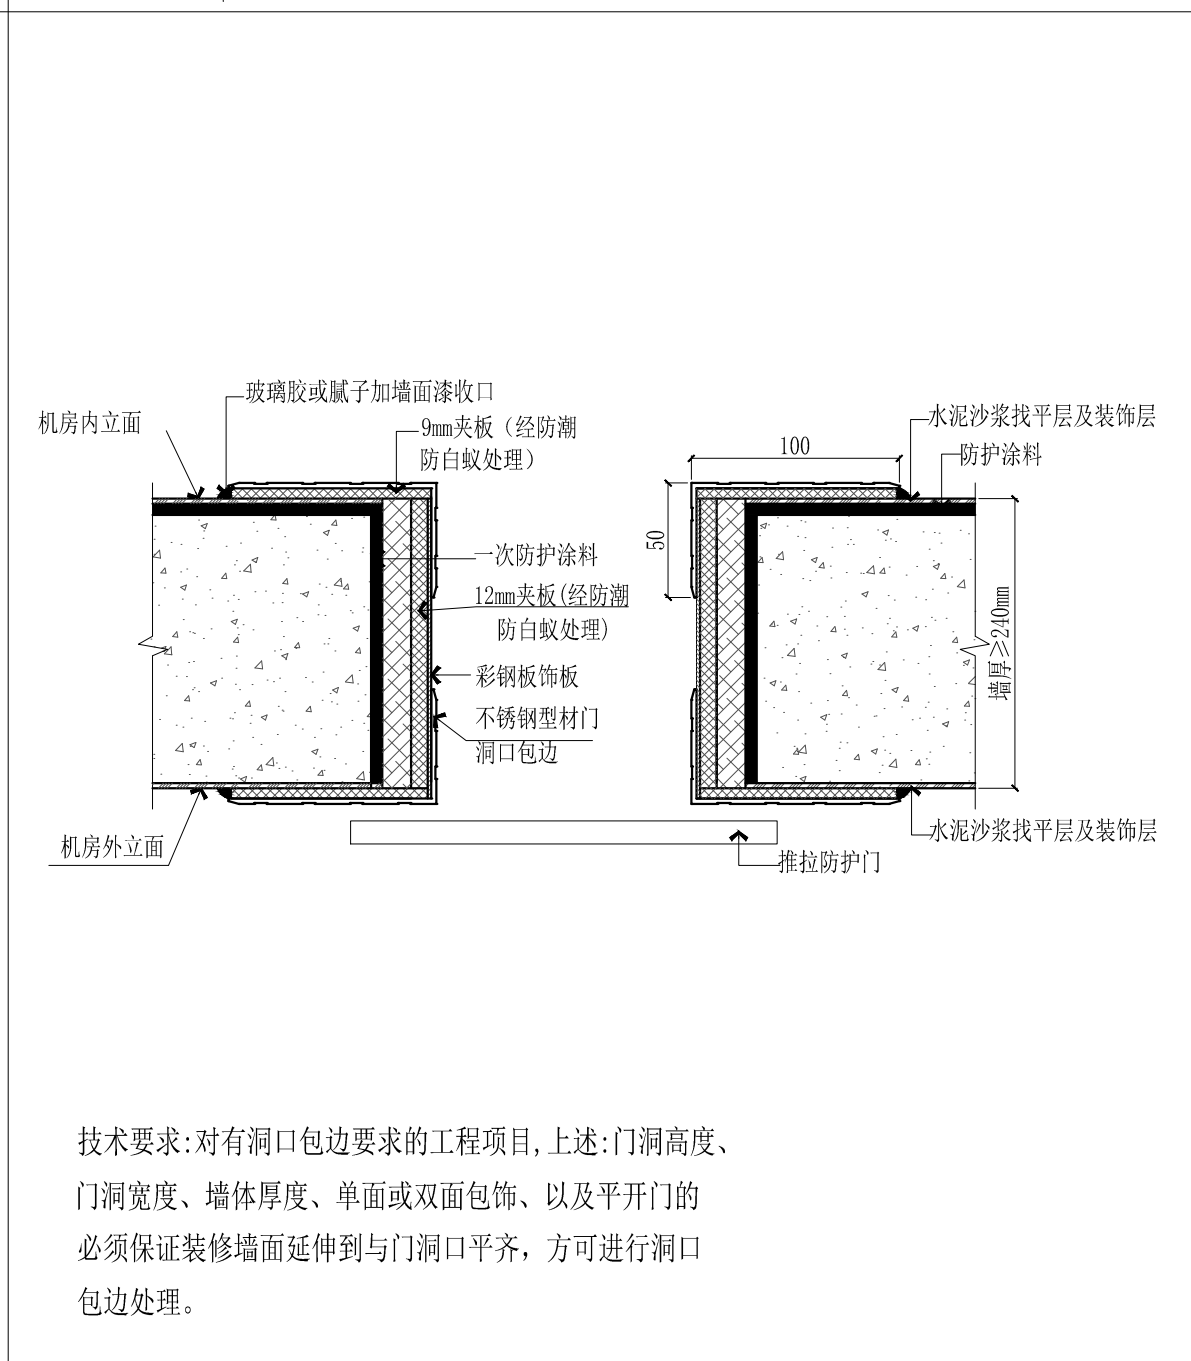

f ——— DETAIL SCALE 1 : 50 局部剖面放大图 (三)



深圳市建筑设计研究总院有限公司

SHENZHEN GENERAL INSTITUTE OF ARCHITECTURAL DESIGN AND RESEARCH CO.,LTD

不可按图纸(含CAD文件)量取尺寸。所有尺寸均须通过放样确定。未经同意不得使用、泄露、散布或复制本文件及其资料。

DO NOT SCALE FROM DRAWING(ENCLUDING CAD FILES). ALL DIMENSIONS MUST BE VERIFIED ON SITE. NO USE, DISCLOSURE, DISSEMINATION OR DUPLICATION OF ANY CONTENT IN THIS DOCUMENT IS ALLOWED WITHOUT PRIOR CONSENT.

版次 EDITION No.	修改日期 REVISION DATE	修改原因 REVISION REASON
修改记录 REVISION REMARK		

审 定 APPROVED	王宝秦	
审 核 EXAMINED	王宝秦	
项目负责 CAPTAIN	邱仁记	
专业负责 CHIEF ENGL.	顾慧勇	
校 对 CHECKED	沐立	
设 计 DESIGNED	钟甜玉	
方案设计 SCHEMATIC DESIGN		
制 图 DRAWN		
	印刷体 PRINT	签 署 SIGNATURE

建设单位 CLIENT	化州市人民医院		
建设地点 SITE	广东省化州市		
工程名称 PROJECT	化州市人民医院医学影像中心双能骨密度仪室装修项目		
子项-单位名称 SUBPROJECT-UNIT	防辐射工程 (配合预留)		
图 名 TITLE	门窗洞口包边大样图		
版 次 EDITION No.	V1.0	日 期 DATE	2026.04
图 别 DRAWING TYPE	装施	图 号 DRAWING No.	DT-04
合同号 CONTRACT No.			
设计号 DESIGN No.			