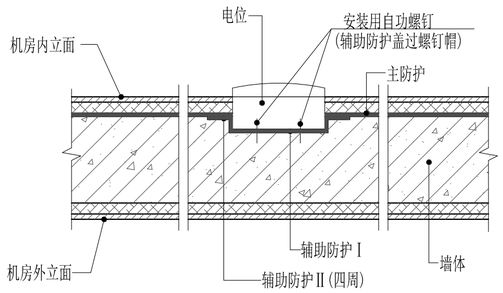

a DETAIL SCALE 1:40 电位安装在机房内立面情况下的安装示意图

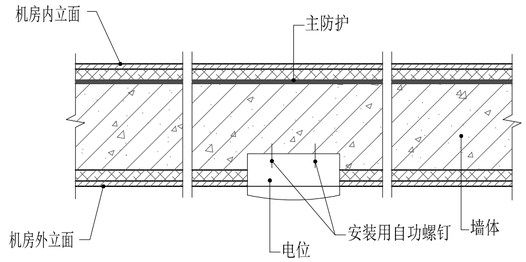

b DETAIL SCALE 1:40 电位安装在机房外立面情况下的安装示意图

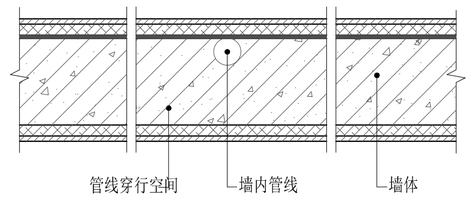

C DETAIL SCALE 1:40 管线在防护墙内穿行示意图

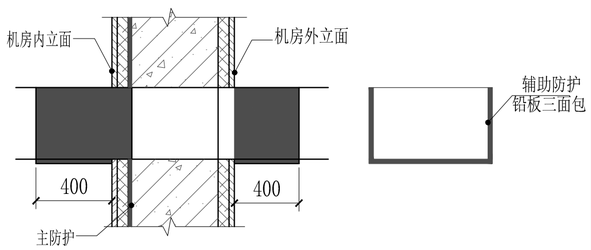

d DETAIL SCALE 1:40 穿防护墙而过的方形管道的辅助防护示意图

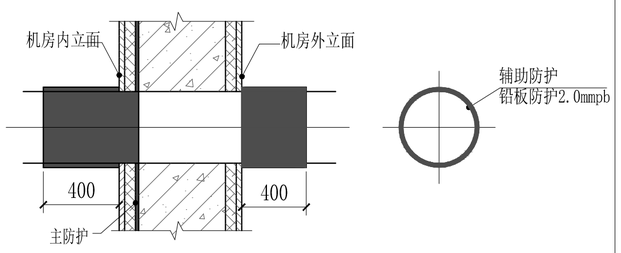

e DETAIL SCALE 1:40 穿防护墙而过的圆形管道的辅助防护示意图

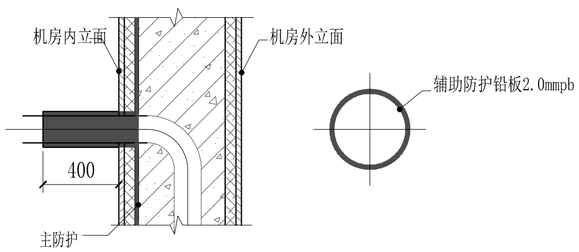

f DETAIL SCALE 1:40 线管等仅穿透主防护铅板层的辅助防护示意图

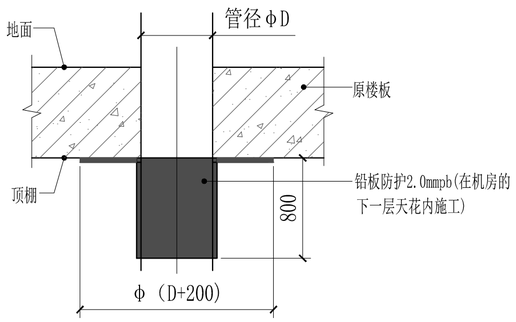

g DETAIL SCALE 1:40 机房内上下管道铅板防护示意图(不含核医学)

深圳市建筑设计研究总院有限公司
SHENZHEN GENERAL INSTITUTE OF ARCHITECTURAL DESIGN AND RESEARCH CO.,LTD

不可按图纸(含CAD文件)量取尺寸。所有尺寸均须通过放样确定。未经同意不得使用、泄露、散布或复制本文件及其资料。
DO NOT SCALE FROM DRAWING(ENCLUDING CAD FILES). ALL DIMENSIONS MUST BE VERIFIED ON SITE. NO USE, DISCLOSURE, DISSEMINATION OR DUPLICATION OF ANY CONTENT IN THIS DOCUMENT IS ALLOWED WITHOUT PRIOR CONSENT.

版次 EDITION No.	修改日期 REVISON DATE	修改原因 REVISON REASON

修改记录 REVISON REMARK

审定 APPROVED	王宝秦	
审核 EXAMINED	王宝秦	
项目负责 CAPTAIN	邰仁记	
专业负责 CHIEF ENGI.	顾慧勇	
校对 CHECKED	沐立	
设计 DESIGNED	钟甜玉	
方案设计 SCHEMATIC DESIGN		
制图 DRAWN		
	印刷体 PRINT	签署 SIGNATURE

建设单位 CLIENT	化州市人民医院		
建设地点 SITE	广东省化州市		
工程名称 PROJECT	化州市人民医院医学影像中心双能骨密度仪室装修项目		
子项-单体名称 SUBPROJECT-UNIT	防辐射工程（配合预留）		
图名 TITLE	射线防护节点图		
版次 EDITION No.	V1.0	日期 DATE	2026.04
图别 DRAWING TYPE	装施	图号 DRAWING No.	DT-01

合同号 CONTRACT No.	
设计号 DESIGN No.	

会签 COORDINATION	印刷体 PRINT	签署 SIGNATURE
建筑 ARCHI.		
结构 STRUCT.	杨亮源	
给排水 PLUMBING	熊伟杰	
电气 ELEC.	吕殄地	
暖通 HVAC	赵丽英	
燃气 GAS		
装饰 DECOR.		
幕墙 CURT.		
园林 LANDSCAPE		
市政 MUNICIPAL		